–ISTITUTO DI ISTRUZIONE SUPERIORE STATALE–
ISTITUTO TECNICO PER GEOMETRI
"V. FOSSOMBRONI"
–AREZZO–

Corso di Topografia

Progetto Stradale

Oggetto : Progetto di un tronco di strada

Fabrizio Martini

CLASSE V sez. C | CORSO PROGETTO 5

Professore Giuliano Allegrini | TAVOLA N° 3

Profilo Longitudinale

–DATI DI PROGETTO–
Pmax = 5%
Rmin = 50 m
L = 8 m
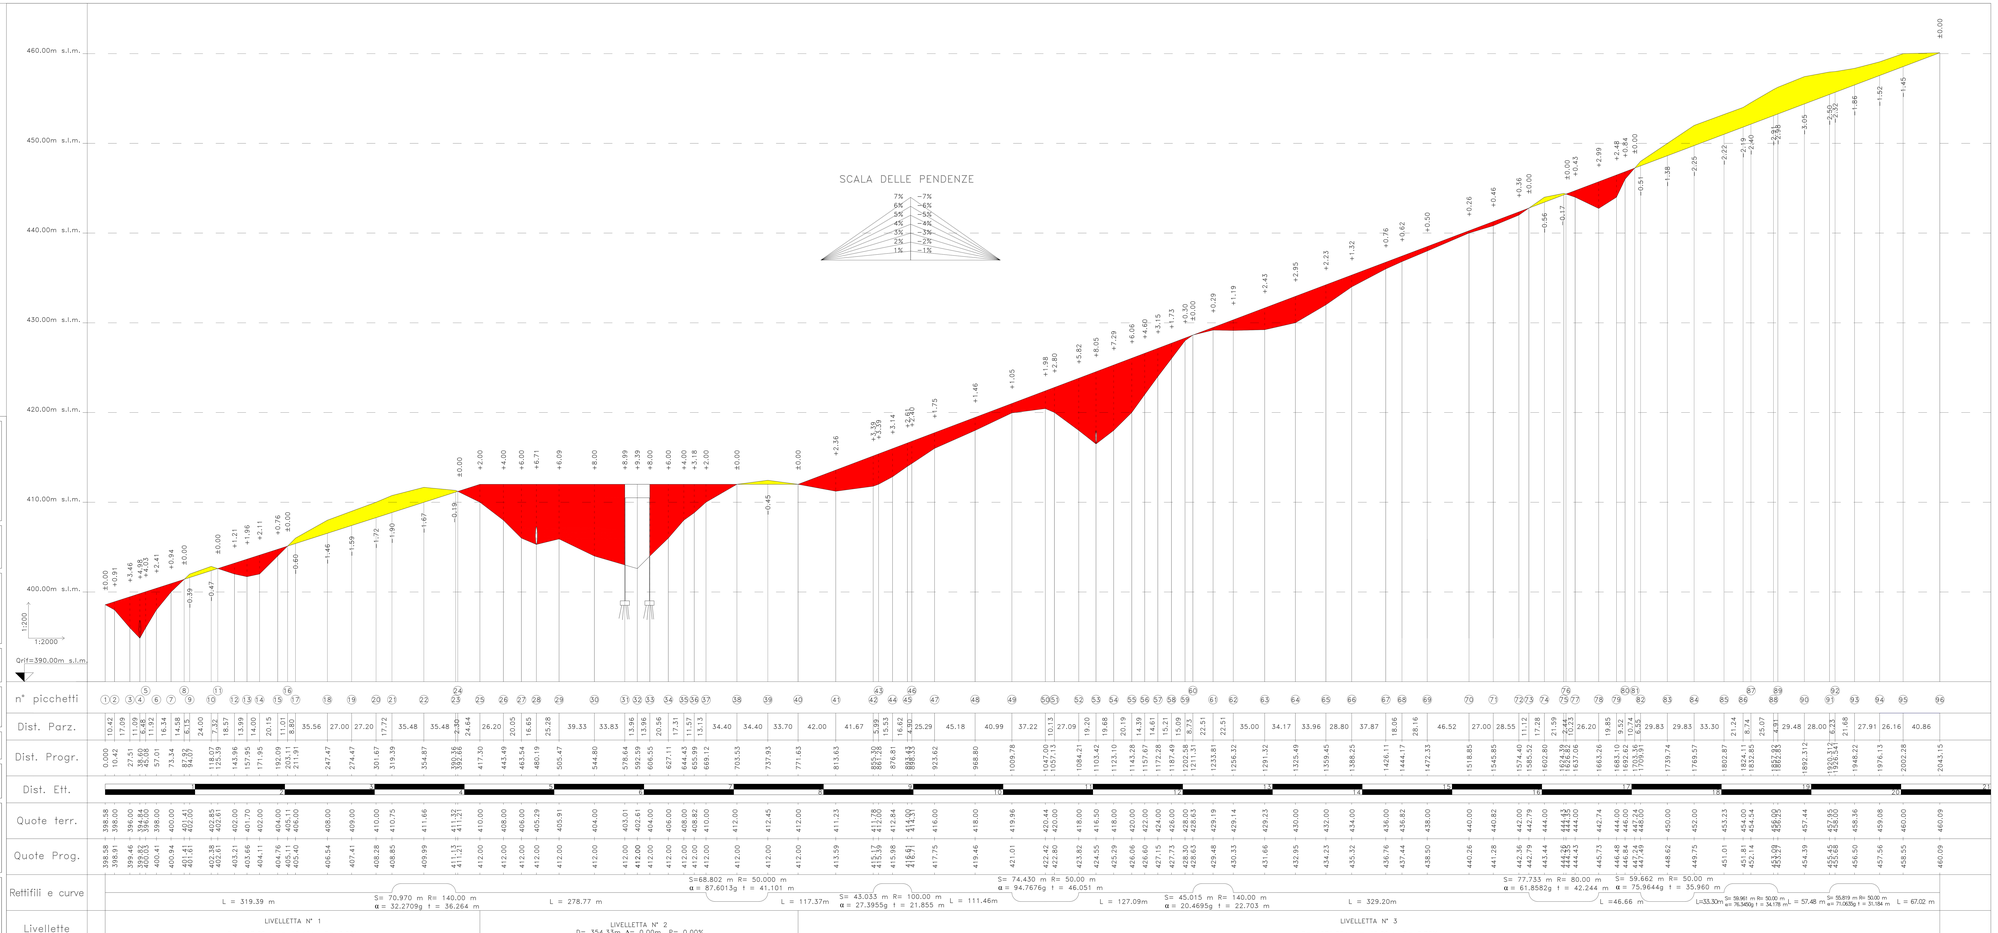
SCALA VARIATA
1:2000 (x) 1:200 (y)